



Miller  
319  
Profit Tjandi  
Mendes  
Kondor

"Kota Tjandi"  
Rot. 19201.



GENERAL NO 207

"Kota Tjandi"  
Rot Rpt. 19201


RETAIN



# HUDBEPLATING

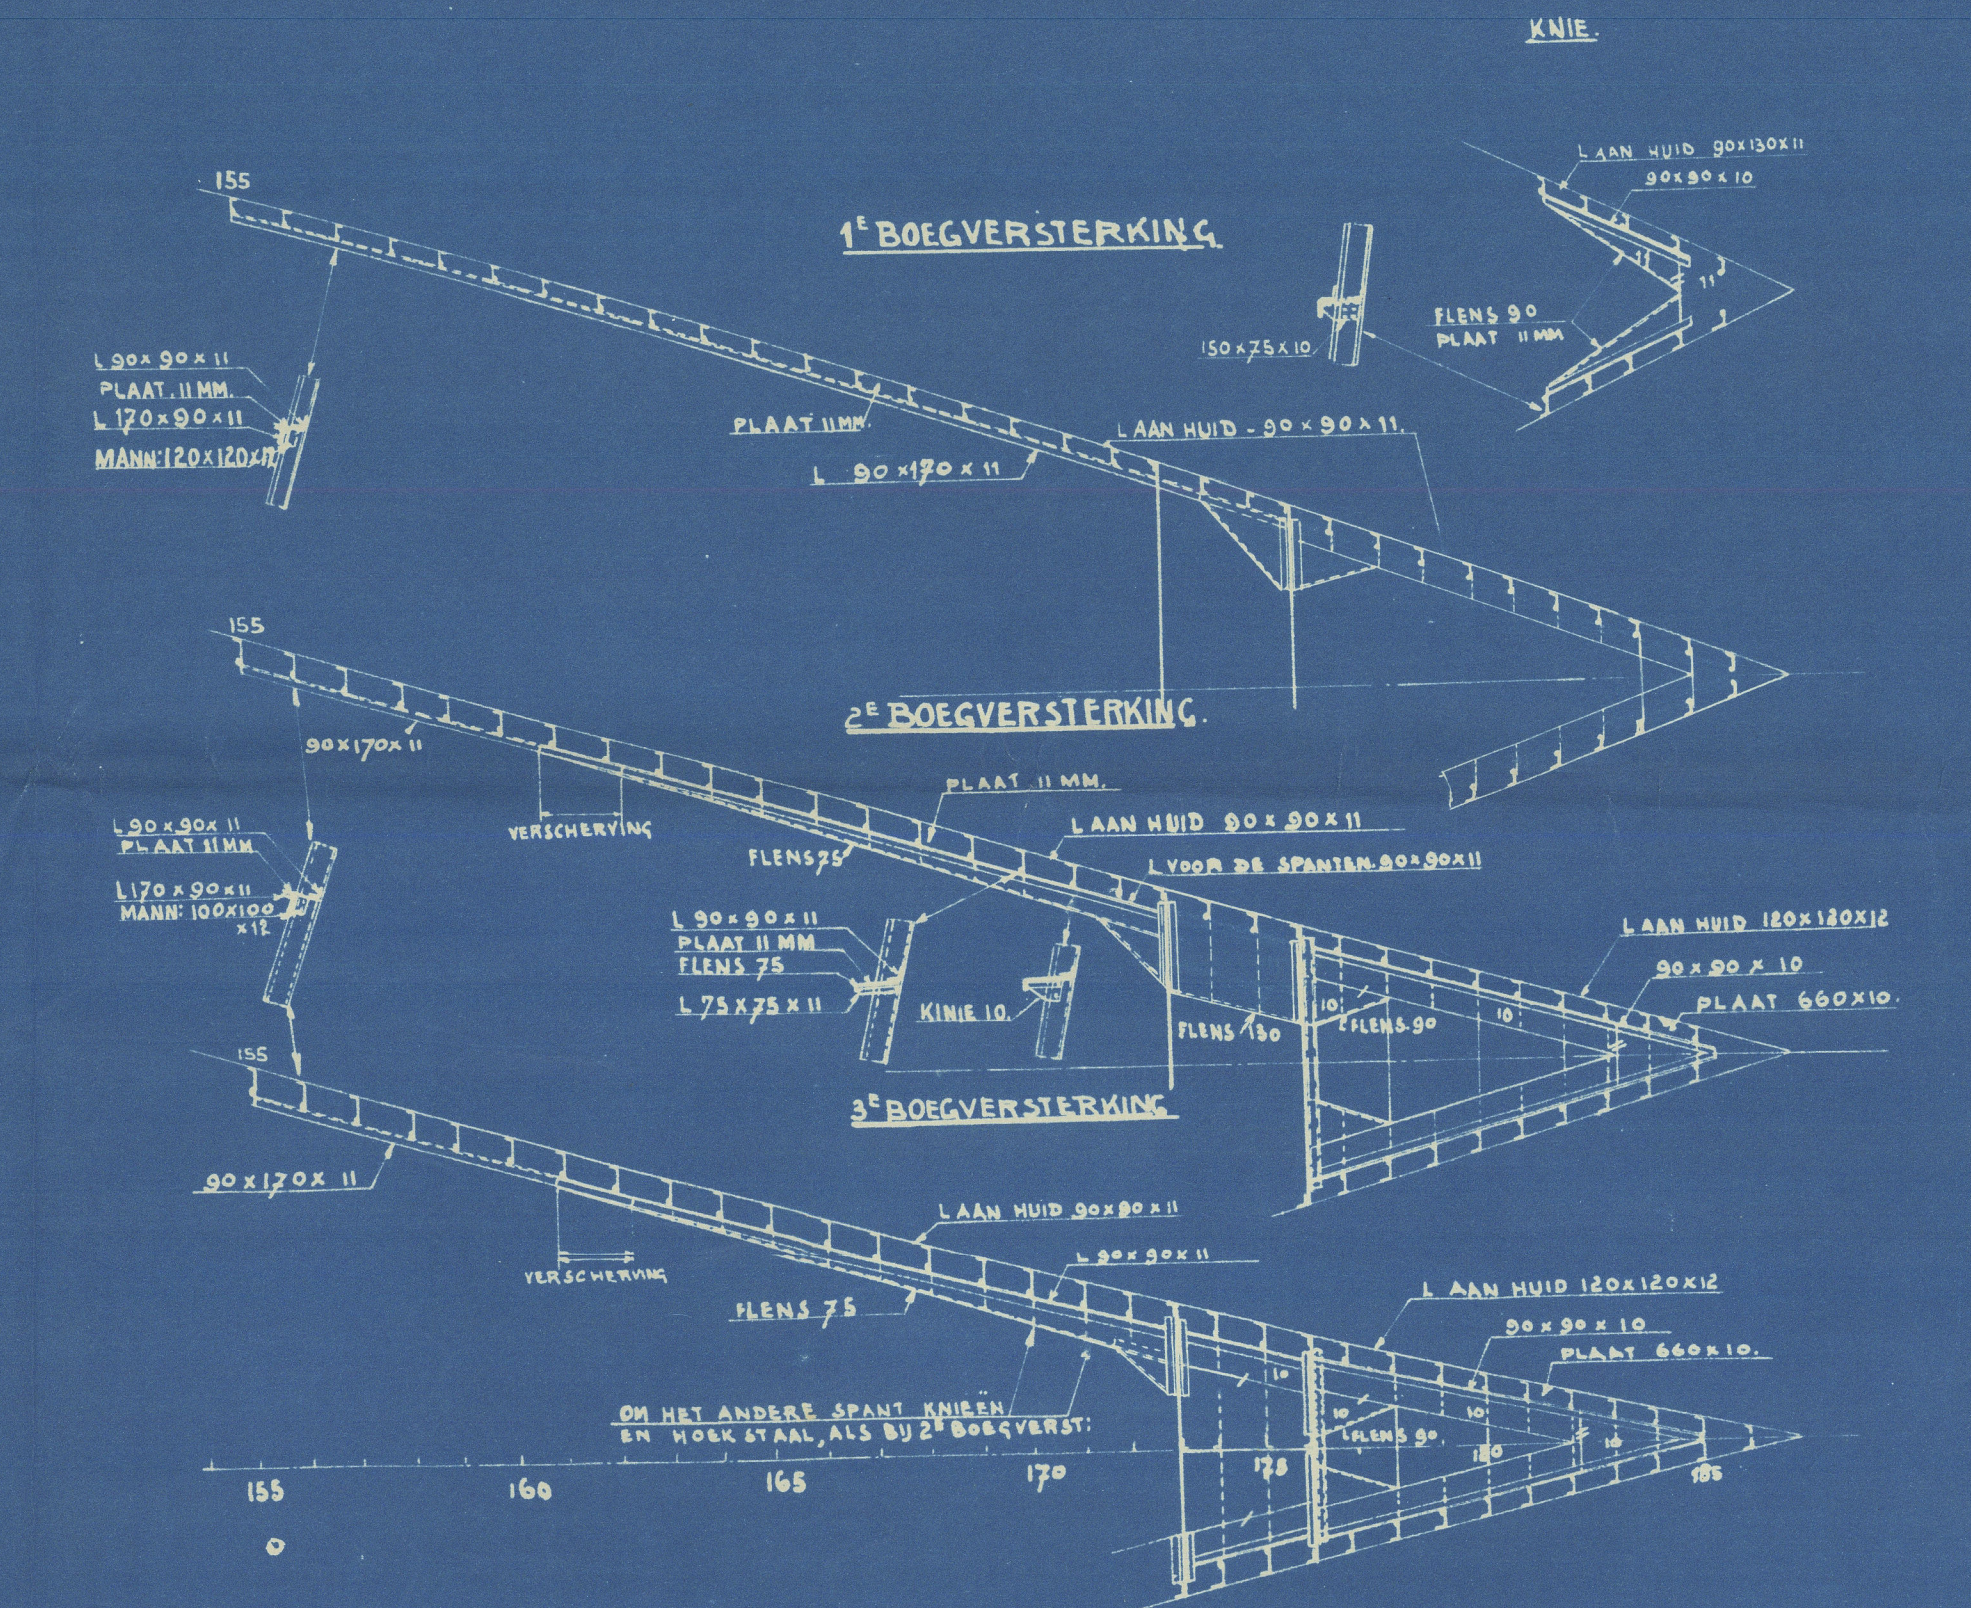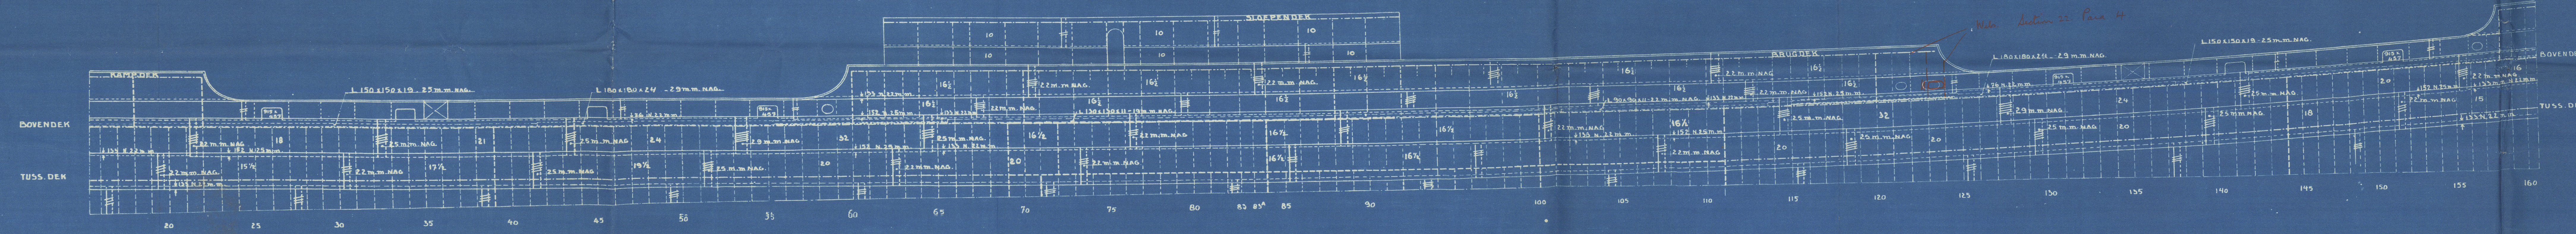

# LANGSDOORSNEDE.

 

85 ONDERDEK ENZ.  
8A GROOTSPANT.  
BUBEHOORENDE TEEKENINGEN



GODEKEURD DOOR LLOYD'S.

WILTON'S  
MACHINEFABRIEK & SCHEEPSWERF  
ROTTERDAM.

BOUW No. 219  
TEK. No. 85

219  
LANGSDOORSNEDE EN  
HUDBEPLATING

SCHAAL 1:100

GETEKEND: [Signature]  
GECORRIGED: [Signature]  
VERBODEN TOEGEF. IN ANDEREN





Willm 319  
Decks  
London

GEN. BOX 12 937

Kota Tjandi "

Pott Rpt. 19201

" Kota Tjandi "

Pot. 19201.

RETAIN

W1189-0021



© 2020

Lloyd's Register  
Foundation



8b LANGSDOOR SNEDE ENZ.  
8A GROOTSPANT.  
BUBEHOORENDE TEEKENINGEN.

GOEDGEKEURD DOOR LLOYD'S.

DOUW No.	TEEK No.
319	86

-DEKKEN-

DETROIT | GEORGETOWN | KANSAS CITY | UNIVERSITY OF CALIFORNIA FOUNDATION



Willin  
319  
M. S.  
London

"Kota Tjandi"

Rot. 19201

GEN. BOX NO 237

<sup>h</sup> "Kota Tjandi"

Rot. 19201.

RETAIN



© 2020  
W1189-0022  
Lloyd's Register  
Foundation



# LLOYDS CLASS 100 A I. HOOFDAFMETINGEN:

LENGTE OVER ALLES 464'-6" = 141.577 METER.  
TUSSEN L.L. 448'-4" = 136.650 METER.  
BREEDTE OP BUITENKANT SPANTEN 60'-6" = 18.440 METER.  
HOLTE TOT BOVENDEK/D. ZUDE 33'-6" = 10.211 METER.  
BRUGDEK 41'-3" = 12.573 METER.  
TUPE VOLDEKSCHIP MET BAK-LANGE BRUG-EN KAMPANJE.

NUMMERS  
L X D = 15019  
L X B X D = 42143  
D VOOR BOVENDEK 13.4  
D BRUGDEK 10.9

DEKRONDE VAN TUSSEN-BOVEN-BRUG-ENSLOEPENDEK 3811111.  
ONDERDEK: GEEN DEKRONDE.

DE VOORDE AFMETINGEN GEFACHT VAN:

BOVENDEKSTRINGERPLAAT 1575 X 2511111	OP 1575 X 2511111
BEPLATING	1575 X 2511111
BERGHOUTGANG	1575 X 2511111
GAANG ONDER BERGHOUTGANG	1575 X 2511111
BRUGDEKSTRINGERPLAAT	1575 X 2511111
BEPLATING	1575 X 2511111
BOVENDEKSTRINGERPLAAT	1575 X 2511111
BEPLATING	1575 X 2511111

UITRUSTING:

2 BOEGANKERS STOKLOOS	2	77 CWT	154 CWT
1 BOEGANKER	1		68 1/2
1 STROOMANKER EX STOK			215 1/2
300 VADEN DAMMETTING			2 1/2
120 STAALDRAAD			5 1/2
130			5 1/2
2 X 100			2 1/2
2 X 100			2 1/2
TOTAAL			215 1/2

## KLINKWERK (ZIE DETAIL TEKENINGEN)

ONDERDEEL	VOOR 1/2 L.	NAGEL DIAM.	1/2 EINDEN	NAGEL DIAM.	BEMERKINGEN
KIELPLAAT	4 VOUD GEKLENNEN STRIP 2511111	25	4 VOUD GEKLENNEN STRIP 2511111	25	
HUID VAN KIEL TOT BOVENKANT KIM	4 OVERLAPPEN 25	3	4 OVERLAPPEN 25	3	
BOVENKANT KIM TOT GANG	4 OVERLAPPEN 25	3	4 OVERLAPPEN 25	3	
ONDER BERGHOUTGANG	4 OVERLAPPEN 25	3	4 OVERLAPPEN 25	3	
BERGHOUTGANG	4 OVERLAPPEN 25	3	4 OVERLAPPEN 25	3	
GANG ONDER BERGHOUTGANG	4 OVERLAPPEN 25	3	4 OVERLAPPEN 25	3	
BERGHOUTGANG IN BRUG	4 OVERLAPPEN 25	3	4 OVERLAPPEN 25	3	
GANG ONDER BERGHOUTGANG IN BRUG	4 OVERLAPPEN 25	3	4 OVERLAPPEN 25	3	
BOVENDEKSTRINGERPLAAT	4 OVERLAPPEN 25	3	4 OVERLAPPEN 25	3	
BOVENDEKSTRINGERPLAAT	4 OVERLAPPEN 25	3	4 OVERLAPPEN 25	3	
ONDERDEKSTRINGERPLAAT	4 OVERLAPPEN 25	3	4 OVERLAPPEN 25	3	
BRUGDEKSTRINGERPLAAT	4 OVERLAPPEN 25	3	4 OVERLAPPEN 25	3	
TUSSENDEKSTRINGERPLAAT	4 OVERLAPPEN 25	3	4 OVERLAPPEN 25	3	
ONDERDEKSTRINGERPLAAT	4 OVERLAPPEN 25	3	4 OVERLAPPEN 25	3	
BRUGDEKSTRINGERPLAAT	4 OVERLAPPEN 25	3	4 OVERLAPPEN 25	3	
TANKOPMIDDELGANG	4 OVERLAPPEN 25	3	4 OVERLAPPEN 25	3	
KANTPLAAT	4 OVERLAPPEN 25	3	4 OVERLAPPEN 25	3	
VERT. KIEL	4 OVERLAPPEN 25	3	4 OVERLAPPEN 25	3	
VERSCHANSING	4 OVERLAPPEN 25	3	4 OVERLAPPEN 25	3	
BAKZUPEPLATING	4 OVERLAPPEN 25	3	4 OVERLAPPEN 25	3	
KAMPANJEZUPEPLATING	4 OVERLAPPEN 25	3	4 OVERLAPPEN 25	3	
BAKZUPEPLATING	4 OVERLAPPEN 25	3	4 OVERLAPPEN 25	3	
KAMPANJEZUPEPLATING	4 OVERLAPPEN 25	3	4 OVERLAPPEN 25	3	
BAKZUPEPLATING	4 OVERLAPPEN 25	3	4 OVERLAPPEN 25	3	
KAMPANJEZUPEPLATING	4 OVERLAPPEN 25	3	4 OVERLAPPEN 25	3	

## LANDEN.

VAN KIELPLAAT TOT ZANDSTROOK	2 VOUD GEKLENNEN STRIP 2511111	25
ZANDSTROOK TOT BERGHOUTGANG	2 VOUD GEKLENNEN STRIP 2511111	25
BERGHOUTGANG MET GANG ERONDER	2 VOUD GEKLENNEN STRIP 2511111	25
BRUGZUPEPLATING	2 VOUD GEKLENNEN STRIP 2511111	25
BOVENDEKSTRINGERPLAAT	2 VOUD GEKLENNEN STRIP 2511111	25
ONDERDEKSTRINGERPLAAT	2 VOUD GEKLENNEN STRIP 2511111	25
BRUGDEKSTRINGERPLAAT	2 VOUD GEKLENNEN STRIP 2511111	25
TANKOPMIDDELGANG	2 VOUD GEKLENNEN STRIP 2511111	25
KANTPLAAT	2 VOUD GEKLENNEN STRIP 2511111	25
TANKOPMIDDELGANG	2 VOUD GEKLENNEN STRIP 2511111	25
KANTPLAAT	2 VOUD GEKLENNEN STRIP 2511111	25
TANKOPMIDDELGANG	2 VOUD GEKLENNEN STRIP 2511111	25
KANTPLAAT	2 VOUD GEKLENNEN STRIP 2511111	25

NR 8° ONDERDEK ENZ.  
NR 8° LANGSDOORSNEDEN ENZ.  
BUBEHOORENDE TEKENINGEN.

SCHAAL: 1:25.

WILTON'S  
MACHINEFABRIEK & SCHIPSWERF  
ROTTERDAM.

BOUW No.	TEEK. No.
319	8A
-GROOTSPANT-	
GETEKT	GECEKT
BAIJZ	DATUM



Boile N. 9290 by  
Spencer - Hopwood Ltd

London Report No: 93,705.

"Kota Tjandi"

Ref Rpt 19201

"  
Kota Tjandi."

Ref. 19201.

RETAIN



© 2020

Lloyd's Register  
W1189-0023(2)  
Foundation



Enclosure to

Messrs. Lloyd's Reg: Of Shipping Ltd

From Messrs. Spencer-Hopwood, Ltd.,  
HITCHIN, HERTS.

W 1189-0023(1/2)



Enclosure to


Messrs. Lloyd's Reg: Of Shipping Ltd

From

Messrs. Spencer-Hopwood, Ltd.,  
HITCHIN, HERTS.


W 1189 (10023(1/2))



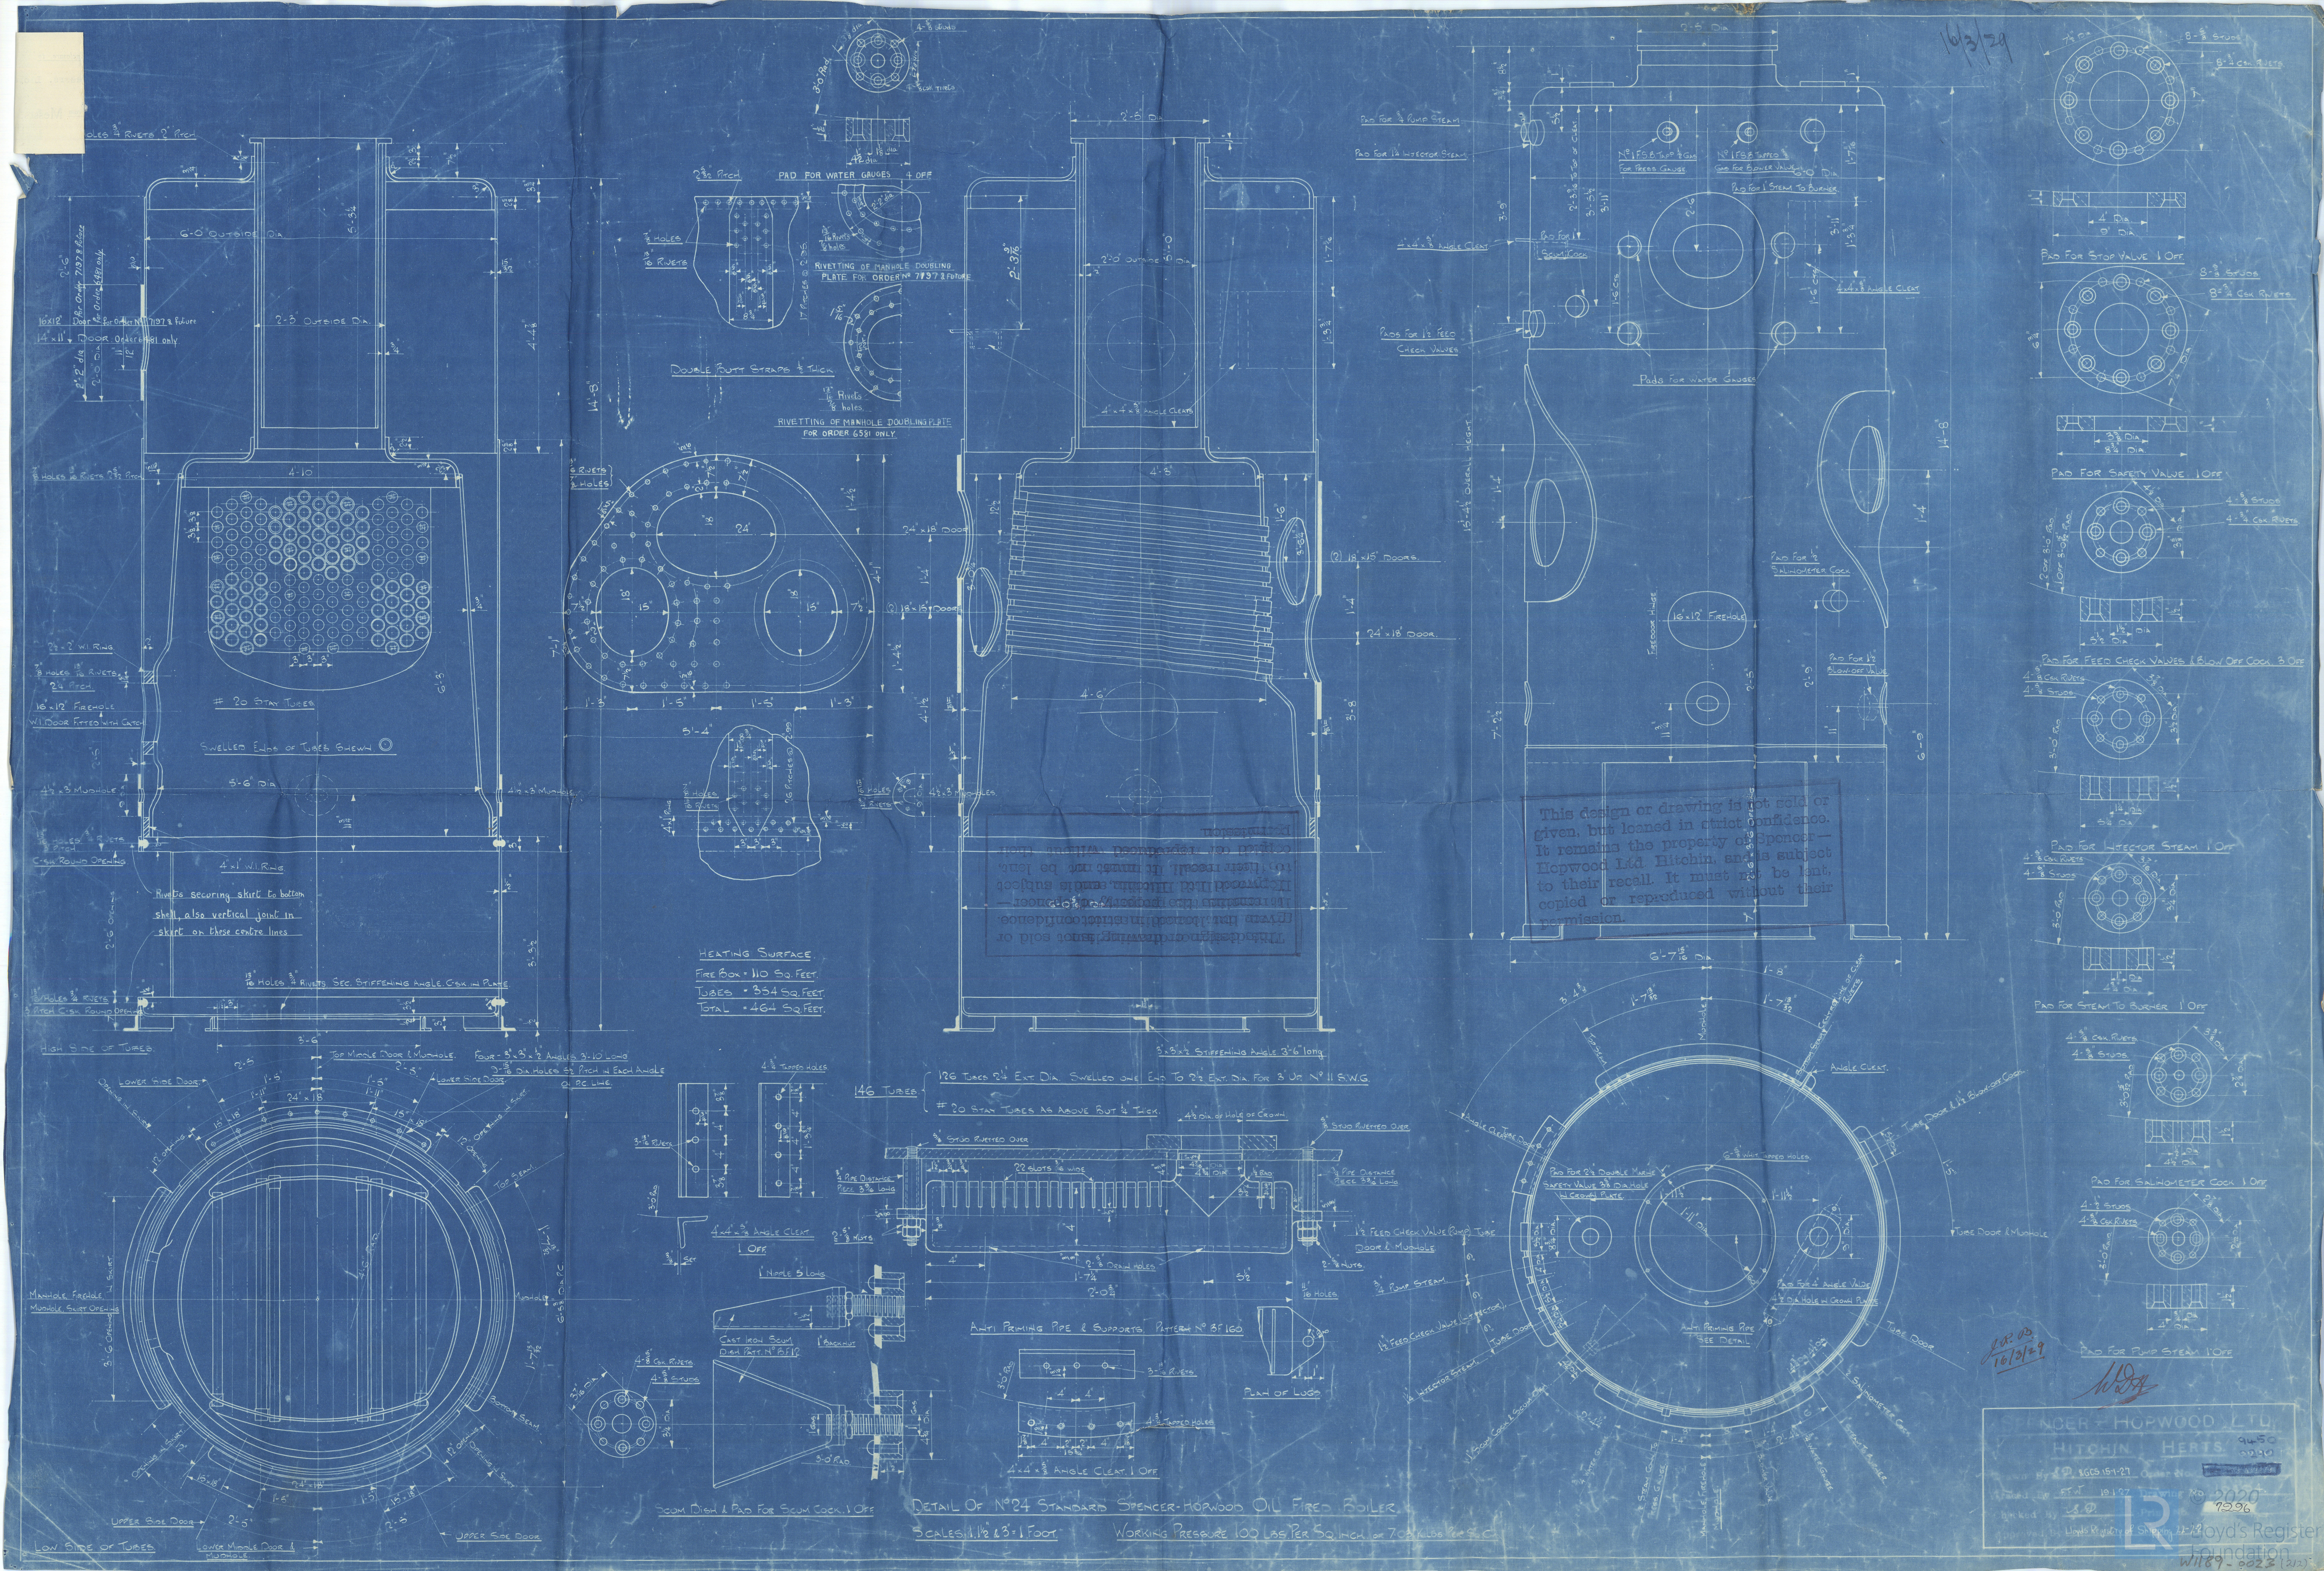



Mus. M. A. N. Augsburg.  
Ann. Frank Haft, Plan D. 49837  
for Mus. Maatschappij Fynood, Rotterdam  
M.V. "Rofa Tjandi"  
Proven letter E 14.11.28.

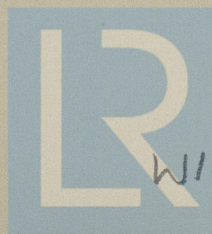

© 2020

Lloyd's Register  
Foundation


W1189-0019



### Abnormale Ausführung:

### Normale Ausführung:


Stückliste 604.

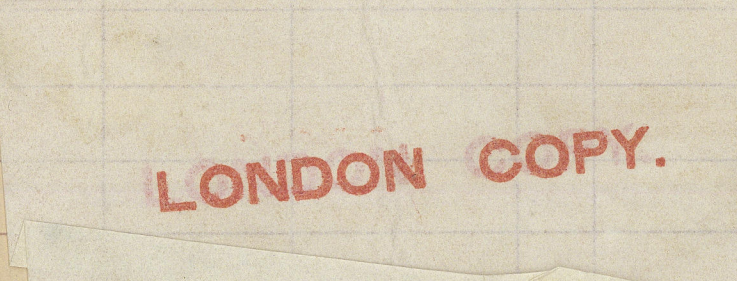Teil Nr.	Gegenstand	W/St	Model Nr.	Lager Nr.	Stk.	Bemerkungen
4	Kurbelwelle	St.3			1	normale Ausführung
104	Kurbelwelle	St.3			1	besondere Ausführung
<div style="text-align: center;">  <p>LONDON COPY.</p> </div>						
8	Keil zu Teil 4 u. 104			M 569/26/4	1	zum Stirnrad
9	Keil nur zu Teil 104			M 569/26/130	1	zum Exzent.

LONDON COPY

Kota Tjandi  
Bot. 1920

Tjandi GEN BOX NO 937

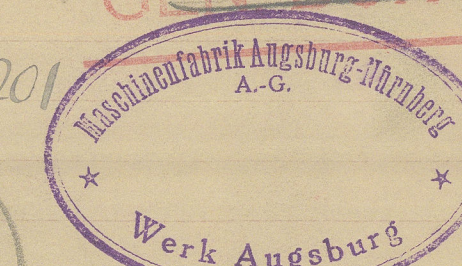

Werk-Nr.	Kenn- zeichnung	Datum	Nr. m. s.
<i>Koto Gande</i> <b>Kurbelwelle.</b> <i>1929</i>		<i>Wittenberg Rep.</i> <i>No. 519</i>	
Maßstab:	1:1,5	Gezeichnet für:	Rechts u. Links-Masch.
Einwurf		Werk	
Gezeichnet	<i>7.11.29</i> <i>Mortke</i>	<b>M.A.N.</b> Werk Augsburg.	Typ: <i>G 4 V 33</i> <i>G 4 V 33</i> Gruppe: <i>604</i>
Geprüft	Verfertigung dieser Zeichnung: entlegene Verwertung, Ab- bildung an anderer u. ähnlicher Stelle, nachfolgende Zeichnung:		
Gesehen	65 u. 71, 25 des Urheberrechtsnachlasses von 19. Juni 1909 10. des Gerichts gegen den Verfallenen, vom 1. Juni 1909, § 523 des Bürgerlichen Gesetzbuchs.		
Nr. Abbl.	7. Juni 1909, § 523 des Bürgerlichen Gesetzbuchs.		
Entstanden aus Nr.	Abgeleitet für Nr.	Änderung nachges. von	

© 2020  
D 40827

Lloyd's Register